


Övstun

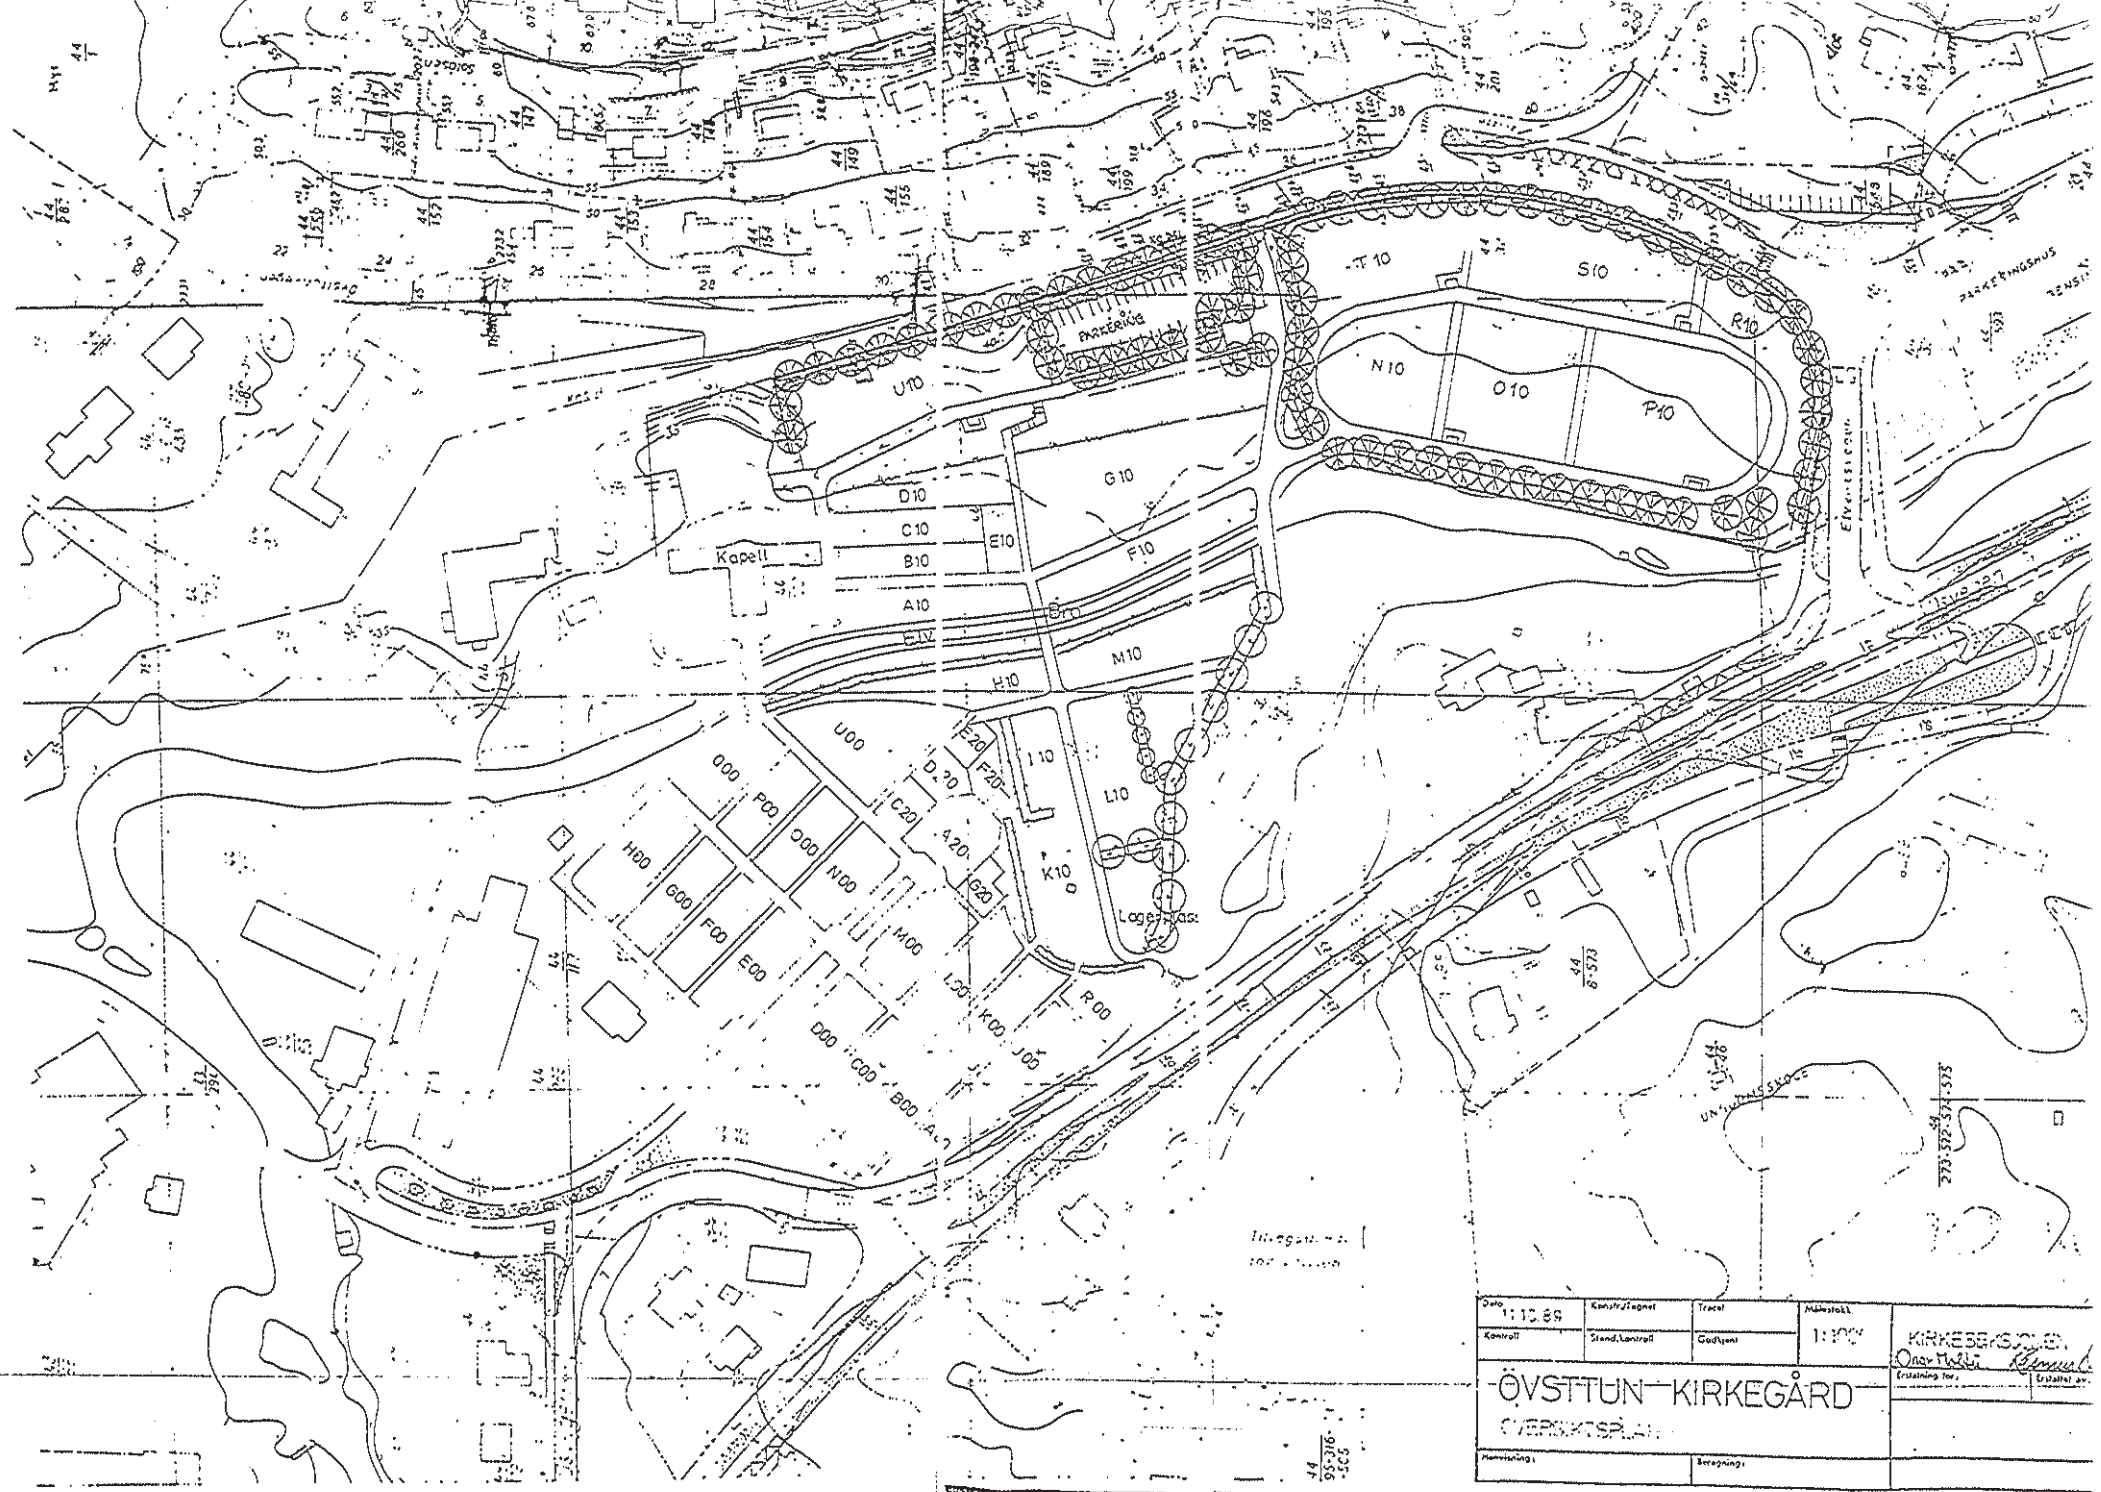

Integrationsplan

Dato: 11.10.89	Konstruktør: [Blank]	Tracé: [Blank]	Målestokk: 1:100
Kontroll: [Blank]	Stadskontroll: [Blank]	Godkjent: [Blank]	
<b>ÖVSTUN-KIRKEGÅRD</b>			
ÖVERSIKTSPLAN			
Beregning: [Blank]		Kontroll: [Blank]	

KIRKEBESØGEN  
 Overfor [Blank]  
 Erstatning for [Blank]

44  
 99276-1  
 565